



ΕΦΗΜΕΡΙΣ ΤΗΣ ΚΥΒΕΡΝΗΣΕΩΣ

ΤΗΣ ΕΛΛΗΝΙΚΗΣ ΔΗΜΟΚΡΑΤΙΑΣ

ΤΕΥΧΟΣ ΤΕΤΑΡΤΟ **Αρ. Φύλλου 1113**

20 Οκτωβρίου 2003

ΠΕΡΙΕΧΟΜΕΝΑ

ΑΠΟΦΑΣΕΙΣ

ΑΠΟΦΑΣΕΙΣ

Αριθ. 1066195/5780/Β0010 (1)

Καθορισμός ορίων αιγιαλού, παραλίας στη θέση Χρυσοπηγή νήσου Σίφνου, Ν. Κυκλάδων.

Ο ΥΦΥΠΟΥΡΓΟΣ ΟΙΚΟΝΟΜΙΑΣ ΚΑΙ ΟΙΚΟΝΟΜΙΚΩΝ

Έχοντας υπόψη:

1. Τις διατάξεις του Ν. 2971/2001 (ΦΕΚ 285 τ.Α΄/19.12.2001), «περί αιγιαλού και παραλίας».

2. Τις διατάξεις του Ν.Δ. 439/70 «περί συμπληρώσεως των διατάξεων περί αιγιαλού».

3. Τις διατάξεις του Ν. 3200/55 «Περί διοικητικής αποκέντρωσης», όπως αυτές τροποποιήθηκαν και ισχύουν σήμερα με τα Ν.Δ. 532/1970, Β.Δ. 704/1970, Β.Δ. 705/1970, Β.Δ. 192/1972, Π.Δ. 71/1984, Π.Δ. 347/1986, Ν. 2026/1992 και Π.Δ. 97/1993.

4. Τις διατάξεις του άρθρου 19 παρ. 5 του Ν. 2344/1995, του άρθρου 52 παρ. 6 Ν. 2218/1994, του άρθρου 4 παρ. 7 του Ν. 2240/1994, δυνάμει των οποίων αρμοδιότητες του Υπουργείου Οικονομικών που είχαν μεταβιβαστεί στους Νομάρχες, ανήκουν στον Περιφερειακό Δ/ντή, σε συνδυασμό με αυτές του άρθρου 14 παρ. 2 του Ν. 2399/96 με τις οποίες προβλέπεται η κατάργηση των θέσεων των Περ/κων Δ/ντών, οι αρμοδιότητες πλέον του οποίου περιήλθαν στον Γενικό Γραμματέα της Περιφέρειας που ασκούνται από τον Αναπληρωτή Περ/κό Δ/ντή.

5. Τις διατάξεις του τέταρτου εδαφίου της παρ. 2 του άρθρου 1 και της παρ. 6 του ιδίου άρθρου του Ν. 2503/97 «Διοίκηση, Οργάνωση, Στελέχωση της Περιφέρειας, ρύθμιση θεμάτων για την Τοπική Αυτοδιοίκηση και άλλες διατάξεις» (ΦΕΚ 107/Α΄) σύμφωνα με τις οποίες οι Περιφερειακές Υπηρεσίες του Υπουργείου Οικονομικών, που συγκροτούσαν την Περιφερειακή Διοίκηση του Νομού ή Νομαρχίας, δεν υπήχθησαν στην ενιαία οργανική μονάδα της Περιφέρειας, ούτε καταργήθηκαν, αλλά αποτελούν από 1.9.1997 Υπηρεσίες του Υπουργείου Οικονομικών.

6. Το 28979/31.7.1997 έγγραφο της Δ/νσης Διοίκησης του Υπουργείου Εσωτερικών, Δημ. Διοίκησης και Αποκέντρωσης, σύμφωνα με το οποίο οι αρμοδιότητες του Γενικού Γραμματέα της Περιφέρειας σε θέματα Υπηρεσιών του Υπουργείου Οικονομικών, μεταφέρονται από 1.9.1997 στον Υπουργό Οικονομικών.

7. Την 065956/863/Α0006/15.7.03 (ΦΕΚ 985/ τ.Β΄/16.7.2003) κοινή απόφαση του Πρωθυπουργού και του Υπουργού Οικονομίας και Οικονομικών, περί ανάθεσης αρμοδιοτήτων του Υπουργού Οικονομίας και Οικονομικών στους Υφυπουργούς.

8. Την 1115093/1378/Α0006/17.12.01 (ΦΕΚ 1720/ τ.Β΄/21.12.2001) απόφαση του Υφυπουργού Οικονομικών, περί μεταβίβασης αρμοδιοτήτων του Υφυπουργού Οικονομικών στο Γενικό Γραμματέα, στους Γενικούς Διευθυντές κ.λπ. του Υπουργείου Οικονομικών, όπως αυτή τροποποιήθηκε με την 1041136/468/Α0006/18.5.2002 (ΦΕΚ 633/22.5.2002 τ.Β΄) Απόφαση του Υφυπουργού Οικονομίας και Οικονομικών.

9. Την από 7.7.2003 έκθεση της Επιτροπής καθορισμού των ορίων αιγιαλού - παραλίας στη θέση Χρυσοπηγή νήσου Σίφνου Ν. Κυκλάδων και το από Απρίλιο 2002 τοπογραφικό υψομετρικό και κτηματολογικό διάγραμμα κλίμακας 1:500 το οποίο έχει συνταχθεί από τον Γρηγόριο Ρούμπο Αγρονόμο Τοπογράφο Μηχανικό σε μία (1) πινακίδα ελέγχθηκε στις 7.7.2003 από την Θωμαΐδα Μπαλικτσή Πολιτικό Μηχανικό του Επαρχείου Μήλου και θεωρήθηκε την ίδια ημερομηνία από τον Πέτρο Ηλιάκη Πολιτικό Μηχανικό του Επαρχείου Μήλου.

10. Το 544.5/489/03/ΣΧ.628/3.6.2003 έγγραφο του Γενικού Επιτελείου Ναυτικού, αποφασίζουμε:

Επικυρώνουμε την από 7.7.2003 έκθεση της κατά το άρθρο 3 του Ν. 2971/2001 «περί αιγιαλού - παραλίας» αρμόδιας Επιτροπής,καθορισμού ορίων αιγιαλού και παραλίας για τον καθορισμό αιγιαλού παραλίας στη θέση Χρυσοπηγή νήσου Σίφνου Ν. Κυκλάδων, καθώς και το από Απρίλιο 2002 τοπογραφικό υψομετρικό και κτηματολογικό διάγραμμα κλίμακας 1:500 το οποίο έχει συνταχθεί από τον Γρηγόριο Ρούμπο Αγρονόμο Τοπογράφο Μηχανικό

σε μία (1) πινακίδα. Ελέγχθηκε στις 7.7.2003 από την Θωμαϊδα Μπαλικτσή πολιτικό Μηχανικό του Επαρχείου Μήλου και θεωρήθηκε την ίδια ημερομηνία από τον Πέτρο Ηλιάκη Πολιτικό Μηχανικό του Επαρχείου Μήλου.

Στο τοπογραφικό αυτό διάγραμμα καθορίστηκε:

Η οριογραμμή του αιγιαλού με κόκκινη συνεχή πολυγωνική γραμμή με στοιχεία Α1=Α1(π), Α2, Α3, ... Α18, Α19, Α20.

Η οριογραμμή της παραλίας με κίτρινη συνεχή πολυγωνική γραμμή με στοιχεία Π1(π), Π1, Π2, ... Π18, Π19, Π20.

Η ζώνη παραλίας έχει πλάτος 10 μ. διότι δεν εξυπηρετούνται οι σκοποί του άρθρου 1 παρ. 2 του Ν. 2971/2001.

Δεν υφίσταται παλαιός αιγιαλός.

Δεν εξαιρούνται τα κτίσματα που βρίσκονται στη ζώνη παραλίας.

Η παρούσα απόφαση μαζί με την έκθεση της Επιτροπής και το τοπογραφικό διάγραμμα, να δημοσιευθούν στην Εφημερίδα της Κυβερνήσεως.

Αθήνα, 22 Σεπτεμβρίου 2003

Με εντολή Υφυπουργού
Ο Γενικός Διευθυντής
Δημ. Περ. & Εθν. Κληρ/των
ΣΠ. ΣΤΑΘΗΣ

ΕΚΘΕΣΗ ΕΠΙΤΡΟΠΗΣ ΚΑΘΟΡΙΣΜΟΥ
ΤΩΝ ΟΡΙΩΝ ΤΟΥ ΑΙΓΙΑΛΟΥ
(ΑΡΘΡΟ 3 Ν. 2971/19.12.2001)

Για τον καθορισμό των ορίων του αιγιαλού που γίνεται για πρώτη φορά στη θέση «Χρυσοπηγή» νήσου Σίφνου Στην Σίφνου, σήμερα 7.7. 2003, οι υπογεγραμμένοι:

1. ΣΤΕΛΙΟΣ ΣΕΖΕΝΙΑΣ, Προϊστάμενος της Κτηματικής Υπηρεσίας του Νομού Κυκλάδων, ως πρόεδρος,

2. ΘΩΜΑΗ ΜΠΑΛΙΚΤΣΗ, Πολιτικός Μηχανικός, ως μέλος,

3. ΠΑΥΛΟΠΟΥΛΟΣ ΓΕΩΡΓΙΟΣ, Λιμενάρχης Σίφνου, ως μέλος,

ΤΑ ΜΕΛΗ ΤΗΣ ΕΠΙΤΡΟΠΗΣ

1. ΔΗΜΗΤΡΗΣ ΜΠΟΥΝΤΟΥΡΗΣ, Διευθυντής της Διεύθυνσης Πολεοδομίας Νομαρχιακής Αυτοδιοίκησης Ν. Κυκλάδων και

2. ΕΜΜΑΝΟΥΗΛ ΚΑΛΑΒΡΟΣ, Διευθυντής Χωροταξίας και Περιβάλλοντος της Γενικής Γραμματείας Περιφέρειας Ν. Κυκλάδων,αν και προσκλήθηκαν με τηλεφωνική πρόσκληση του προέδρου της δεν παρευρέθηκαν, αποτελούντες την επιτροπή καθορισμού των ορίων του αιγιαλού δυνάμει του άρθρου 3 του Ν.2971/19.12.2001 «περί αιγιαλού και παραλίας», σε συνδυασμό με την 953/30.1.2002 Απόφαση Οικονομικής Επιθεώρησης Ανατολικής Αττικής «περί ορισμού μελών Επιτροπής Καθορισμού ορίων αιγιαλού και παραλίας, μεταβήκαμε επί τόπου στην προαναφερθείσα περιοχή και Λαβόντες υπόψη:

1. Την από 16.7.2002 αίτηση καθορισμού του Γρηγορίου Ρούμπου των ορίων του αιγιαλού στην εν λόγω θέση.

2. Το τοπογραφικό, υψομετρικό και κτηματολογικό διάγραμμα το οποίο συντάχθηκε τον Απρίλιο του 2002 από τον Γρηγόριο Ρούμπο, Αγρονόμο- Τοπογράφο Μηχ/κό σε μία πινακίδα σε κλίμακα 1:500, ελέγχθηκε επιτόπου για την ακρίβεια της αποτύπωσης την 7.7.2003 από την Θωμαϊδα Μπαλικτσή , Πολιτικό Μηχ/κό του Επαρχείου Μήλου και θεωρήθηκε την ίδια ημερομηνία από τον Πέτρο Ηλιάκη, Πολιτικό Μηχανικό του Επαρχείου Μήλου.

3. Τις διατάξεις του Ν. 2971/2001 «Αιγιαλός, παραλία και άλλες διατάξεις» όπως αυτός ισχύει & τον Ν. 1337/83 καθώς και την προς αυτόν σχετική Δικαστηριακή και Διοικητική Νομολογία.

4. Το με 544.5/489/03/3.6.2003 γνωμοδότηση του ΓΕΝ.

5. Την από την επιτόπια μετάβαση σχηματισθείσα αντίληψη περί του πλάτους της βρεχόμενης ζώνης της ξηράς και λοιπών συναφών στοιχείων, δηλαδή :

α) Η μορφολογία της ακτής είναι βραχώδη με απότομες κλίσεις στο σύνολο της.

β) Η περιοχή επηρεάζεται από ανέμους Ανατολικών-Νοτιοανατολικών διευθύνσεων, αποφασίζουμε:

1. Καθορίζουμε επί του ανωτέρω τοπογραφικού διαγράμματος:

α) Την οριογραμμή του αιγιαλού με κόκκινη συνεχή πολυγωνική γραμμή και στοιχεία Α1=Α1(π), Α2, Α3 , ... , Α18, Α19, Α20

β) Την οριογραμμή της παραλίας με κίτρινη συνεχή πολυγωνική γραμμή και στοιχεία Π1(π), ΠΙ, Π2, ...Π18, Π19,Π20 Αποφαινόμαστε ότι δεν υφίσταται παλαιός αιγιαλός.

2. Η ζώνη παραλίας έχει πλάτος 10 μ. διότι διαφορετικά δεν εξυπηρετούνται οι σκοποί του άρθρου 1 παρ. 2 του Ν. 2971/2001.

3. Δεν εξαιρούνται τα κτίσματα που βρίσκονται στη ζώνη παραλίας.


Η ΕΠΙΤΡΟΠΗ

Ο ΠΡΟΕΔΡΟΣ

ΣΤΕΛΙΟΣ ΣΕΖΕΝΙΑΣ
Φοροτεχνικός με Α΄ β

ΤΑ ΜΕΛΗ

ΘΩΜΑΪΣ ΜΠΑΛΙΚΤΣΗ	ΓΕΩΡΓΙΟΣ ΠΑΥΛΟΠΟΥΛΟΣ
πολιτικός μηχανικός	Λιμενάρχης Σίφνου

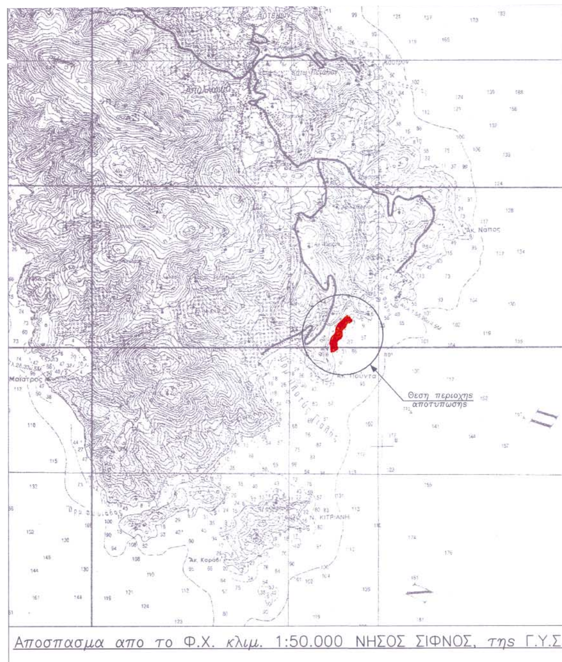



ΚΤΗΜΑΤΟΛΟΓΙΚΟΣ ΠΙΝΑΚΑΣ

ΑΡΙΘΜΟΣ ΓΕΩΤΕΜΑΧΙΟΥ	ΦΕΡΟΜΕΝΟΙ ΙΔΙΟΚΤΗΤΕΣ	
	ΟΝΟΜΑΤΕΠΩΝΥΜΟ	ΚΑΤΟΙΚΙΑ
1	Παρλα Ιωαννα συζ. Κων/νου	Αθηνα
2	Κουρουκλης Χαραλαμπος του Χριστοδ. Κυνηγου Θεοδωρα συζ. Ηρακλη	Αθηνα Αθηνα
3	Σιαφακα Σοφια του Αναστασιου	Αθηνα
4	Δελγα Αδριανη συζ. Παναγιωτη	Σιφνος
5	Αγνωστος	
6	Προκος Σταματιος του Αντωνιου	Πειραιας
7	Τρουλλου Μαργαριτα συζ. Γεωργιου	Σιφνος
8	Σαρλης Παναγιωτης του Βασιλειου	Αθηνα
9	Σακελλαριαδη Ευγενια συζ. Παναγιωτη	Ιταλια

ΠΙΝΑΚΑΣ ΣΥΝ/ΝΩΝ ΟΡΙΟΓΡΑΜΜΩΝ ΑΙΓΙΑΛΟΥ ΠΑΡΑΛΙΑΣ

ΑΙΓΙΑΛΟΣ			ΠΑΡΑΛΙΑ		
Α/Α	X	Y	Α/Α	X	Y
A1	24414.10	20476.10	Π1	24404.25	20483.97
A2	24413.54	20447.33	Π2	24403.62	20451.54
A3	24394.93	20428.67	Π3	24385.85	20433.72
A4	24389.38	20405.07	Π4	24380.35	20410.36
A5	24360.03	20378.12	Π5	24351.96	20384.28
A6	24351.53	20361.64	Π6	24341.92	20364.83
A7	24347.49	20337.56	Π7	24337.75	20339.94
A8	24334.15	20296.16	Π8	24324.54	20298.93
A9	24326.54	20266.33	Π9	24316.90	20269.00
A10	24316.53	20232.89	Π10	24306.47	20234.15
A11	24318.18	20193.34	Π11	24307.74	20203.87
A12	24285.40	20194.97	Π12	24284.50	20205.02
A13	24269.22	20191.23	Π13	24263.03	20200.07
A14	24252.01	20164.76	Π14	24241.76	20167.34
A15	24253.82	20142.85	Π15	24243.79	20142.86
A16	24252.72	20129.90	Π16	24242.83	20131.57
A17	24244.05	20096.02	Π17	24234.09	20097.46
A18	24243.31	20075.72	Π18	24233.19	20072.46
A19	24260.25	20053.79	Π19	24251.31	20049.01
A20	24269.26	20026.94	Π20	24259.77	20023.77

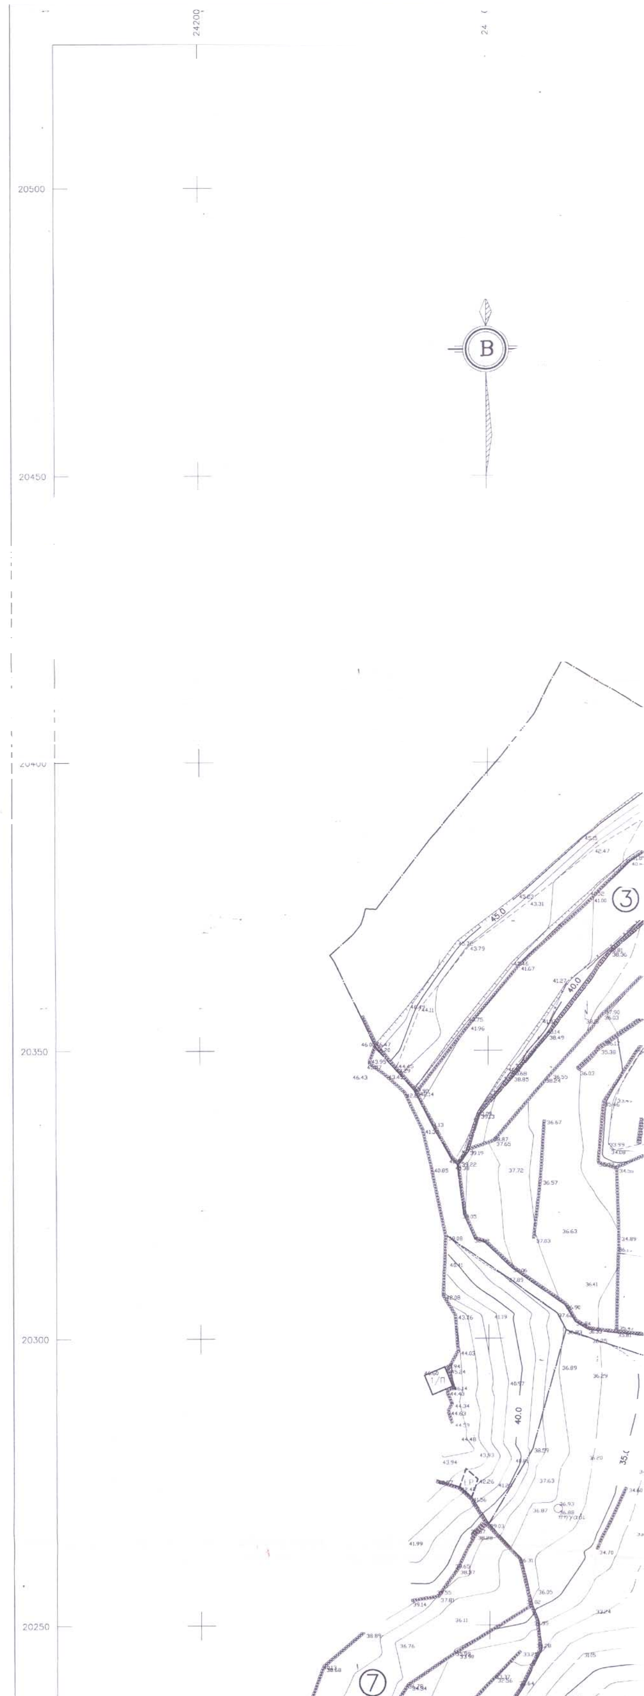

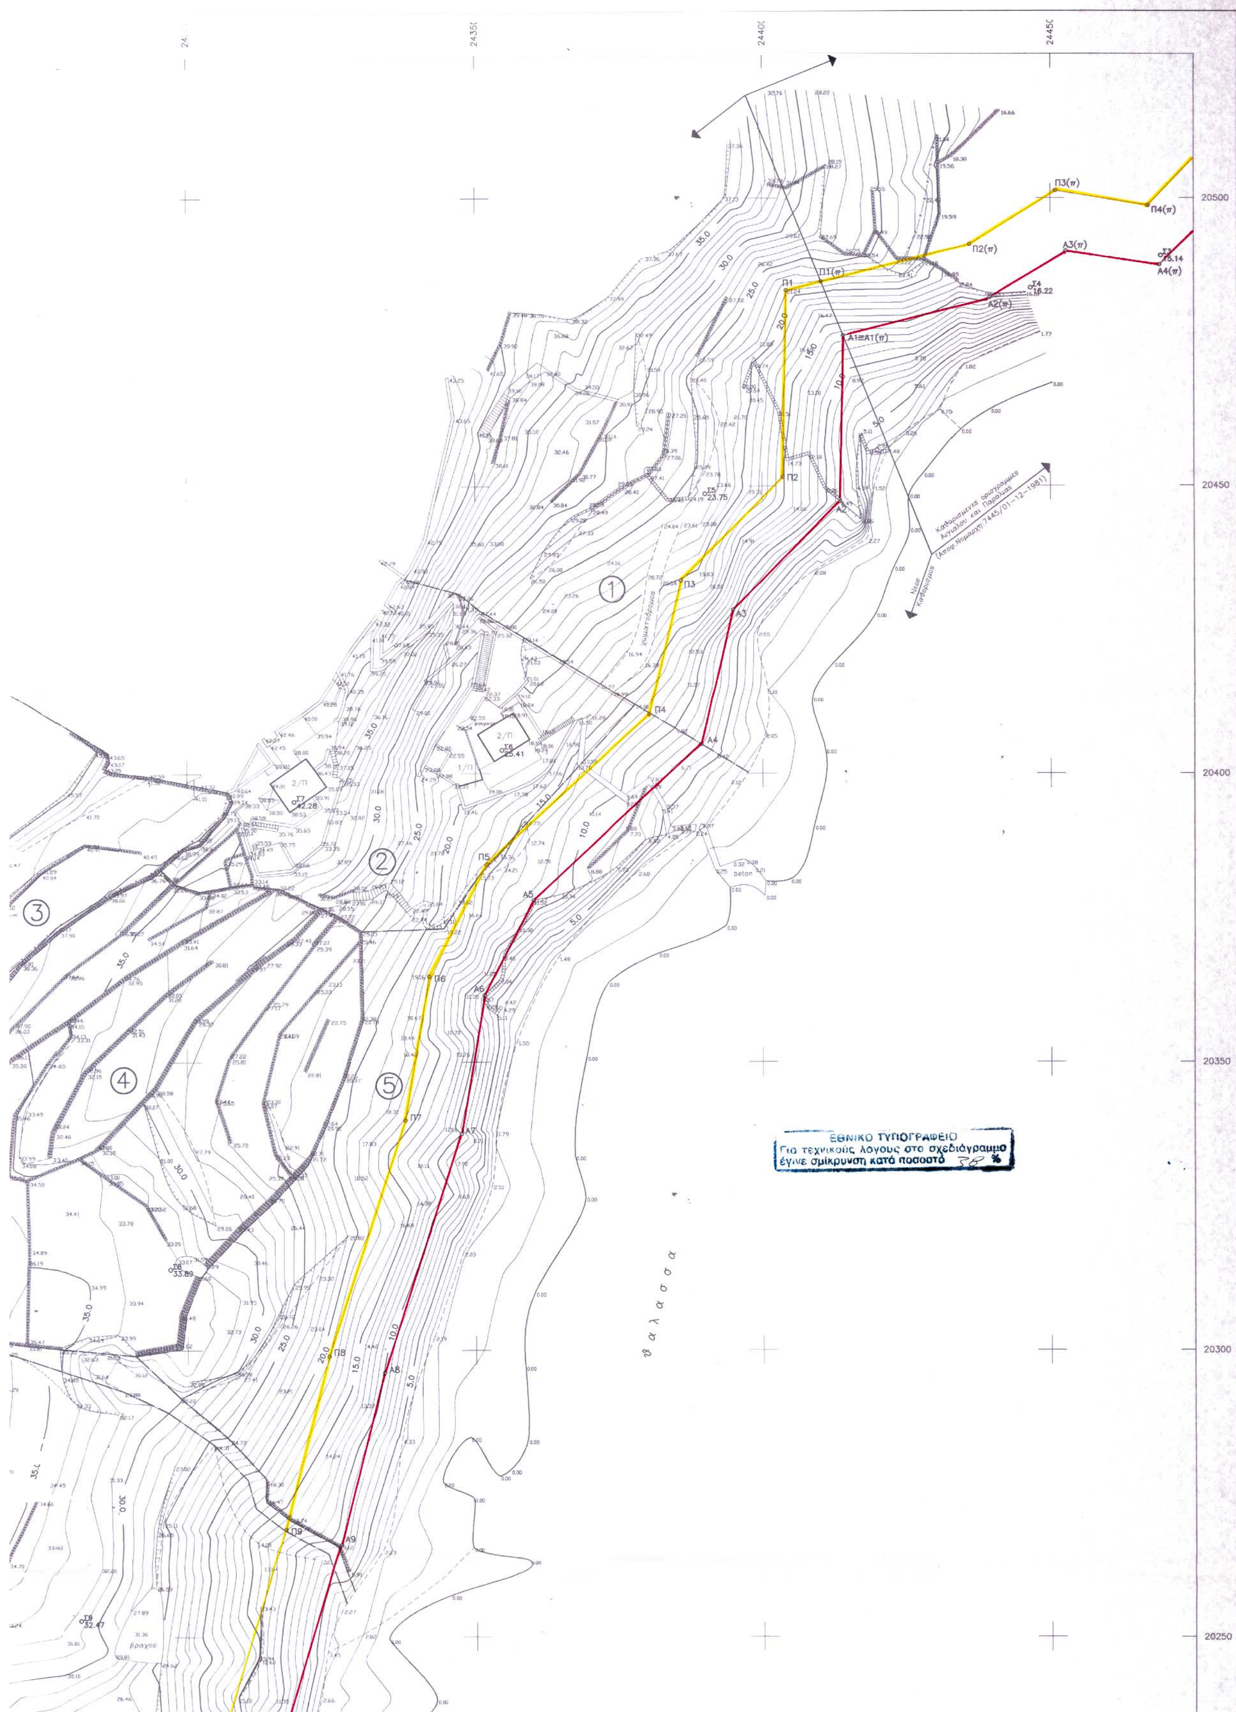
24350
24400
24450
20500
20450
20400
20350
20300
20250
Π1(π)
Π2(π)
Π3(π)
Π4(π)
Α1≡Α1(π)
Α2(π)
Α3(π)
Α4(π)
Π1
Π2
Π3
Π4
Π5
Π6
Π7
Π8
Π9
Α2
Α3
Α4
Α5
Α6
Α7
Α8
Α9
Καθορισμενες οριογραμμες
Αιγιαλου και Παραλιας
(Αποφ.Νομαρχη:7445/01-12-1981)
Νεος Καθορισμος
χωματόδρομος
θ α λ α σ σ α
βραχος
beton
ΕΘΝΙΚΟ ΤΥΠΟΓΡΑΦΕΙΟ
Για τεχνικούς λόγους στο σχεδιάγραμμα
έγινε σμίκρυνση κατά ποσοστό %

ΥΠΟΜΝΗΜΑ ΕΠΙΤΡΟΠΗΣ

1. Το παρον τοπογραφικο διαγραμμα συνοδευει την απο 7./7./2003 εκθεση της επιτροπης καθορισμου των οριων του αιγιαλου (αρθρο 74 του Π.Δ. 636/77)
2. ——— (κοκκινη) 1,2,3,................................οριογραμμη αιγιαλου
——— (κιτρινη) 1΄,2΄,3΄,...............................οριογραμμη παραλιας
3. Οι συντεταγμενες των κορυφων του αιγιαλου και της παραλιας εξασφαλιζονται με τις συντεταγμενες του κρατικου Τριγωνομετρικου δικτυου της Γ.Υ.Σ. και φαινονται στους σχετικους πινακες.

Ο ΠΡΟΕΔΡΟΣ | ΤΑ ΜΕΛΗ

ΣΤΕΛΙΟΣ ΣΕΖΕΝΙΑΣ
Εφοριακος Α΄ β

ΘΩΜΑΗ ΜΠΑΛΙΚΙΣΗ
Πολιτικος Μηχανικος Α΄ β



ΓΕΩΡΓΙΟΣ ΠΑΥΛΟΠΟΥΛΟΣ
Λιμεναρχης Σιφνου

ΤΟΠΟΓΡΑΦΙΚΟ ΔΙΑΓΡΑΜΜΑ ΚΑΘΟΡΙΣΜΟΥ ΟΡΙΩΝ ΑΙΓΙΑΛΟΥ–ΠΑΡΑΛΙΑΣ

ΠΕΡΙΟΧΗ: ΧΡΥΣΟΠΗΓΗ ΝΗΣΟΥ ΣΙΦΝΟΥ
ΕΝΔΙΑΦΕΡΟΜΕΝΟΣ: ΣΟΦΙΑ ΣΙΑΦΑΚΑ
ΔΗΜΟΣ: ΣΙΦΝΟΥ
ΑΡΜΟΔΙΑ ΚΤΗΜΑΤΙΚΗ ΥΠΗΡΕΣΙΑ: ΝΟΜΟΥ ΚΥΚΛΑΔΩΝ
ΝΟΜΑΡΧΙΑ: ΚΥΚΛΑΔΩΝ

ΑΡ.ΣΧΕΔ.: 1/1	ΚΛΙΜΑΚΑ 1 : 500	ΙΣΟΔΙΑΣΤΑΣΗ ΙΣΟΥΨΩΝ : 1.0μ

ΤΡΙΓΩΝΟΜΕΤΡΙΚΗ ΕΞΑΡΤΗΣΗ: ΑΠΟ ΤΟ ΤΡΙΓΩΝΟΜΕΤΡΙΚΟ ΔΙΚΤΥΟ ΤΗΣ Γ.Υ.Σ. ΠΡΟΒΟΛΙΚΟ ΣΥΣΤΗΜΑ ΗΑΤΤ (Φ.Χ. 1:50000 ΝΗΣΟΣ ΣΙΦΝΟΣ $\lambda=0^{\circ}45'$, $\varphi=36^{\circ}45'$)


ΥΨΟΜΕΤΡΙΚΗ ΑΦΕΤΗΡΙΑ: Η Μ.Σ.Θ.=±0,00 ΕΞΑΡΤΗΣΗ ΑΠΟ ΤΟ ΥΨΟΜΕΤΡΙΚΟ ΔΙΚΤΥΟ ΤΗΣ Γ.Υ.Σ. ΜΕ ΤΗΝ ΜΕΘΟΔΟ ΤΗΣ ΤΡΙΓΩΝΟΜΕΤΡΙΚΗΣ ΥΨΟΜΕΤΡΙΑΣ


ΜΕΘΟΔΟΣ ΑΠΟΤΥΠΩΣΕΩΣ: ΟΡΘΟΓΩΝΙΕΣ ΣΥΝ/ΝΕΣ
ΧΡΟΝΟΛΟΓΙΑ ΑΠΟΤΥΠΩΣΕΩΣ: ΑΠΡΙΛΙΟΣ 2002

Ο ΣΥΝΤΑΞΑΣ ΜΗΧΑΝΙΚΟΣ

ΓΡΗΓΟΡΙΟΣ Δ. ΡΟΥΜΠΟΣ
ΔΙΠΛ. ΑΓΡΟΝΟΜΟΣ ΤΟΠΟΓΡΑΦΟΣ ΜΗΧΑΝΙΚΟΣ
ΕΘΝΙΚΟΥ ΜΕΤΣΟΒΙΟΥ ΠΟΛΥΤΕΧΝΕΙΟΥ
ΜΕΛΟΣ Τ.Ε.Ε. ΑΡΙΘ. ΜΗΤΡΩΟΥ 33476
ΚΑΝΑΡΗ 26 - ΑΘΗΝΑ Τ.Κ. 16343 - ΤΗΛ. 9938.258

ΕΛΕΧΘΗΚΕ ΕΠΙ ΤΟΠΟΥ ΓΙΑ ΤΗΝ ΑΚΡΙΒΕΙΑ ΤΗΣ ΑΠΟΤΥΠΩΣΗΣ ΣΙΦΝΟΣ 7./7./2003	ΘΕΩΡΗΘΗΚΕ ΣΙΦΝΟΣ 7./7./2003 Ο ΠΡΟΙΣΤΑΜΕΝΟΣ ΤΜ. Τ.Τ. ΕΠ. ΜΗΛΟΥ
ΘΩΜΑΗ ΜΠΑΛΙΚΙΣΗ Πολιτικος Μηχανικος με Α΄ β	ΠΕΤΡΟΣ ΗΛΙΑΚΗΣ Πολιτικος Μηχανικος με Α β

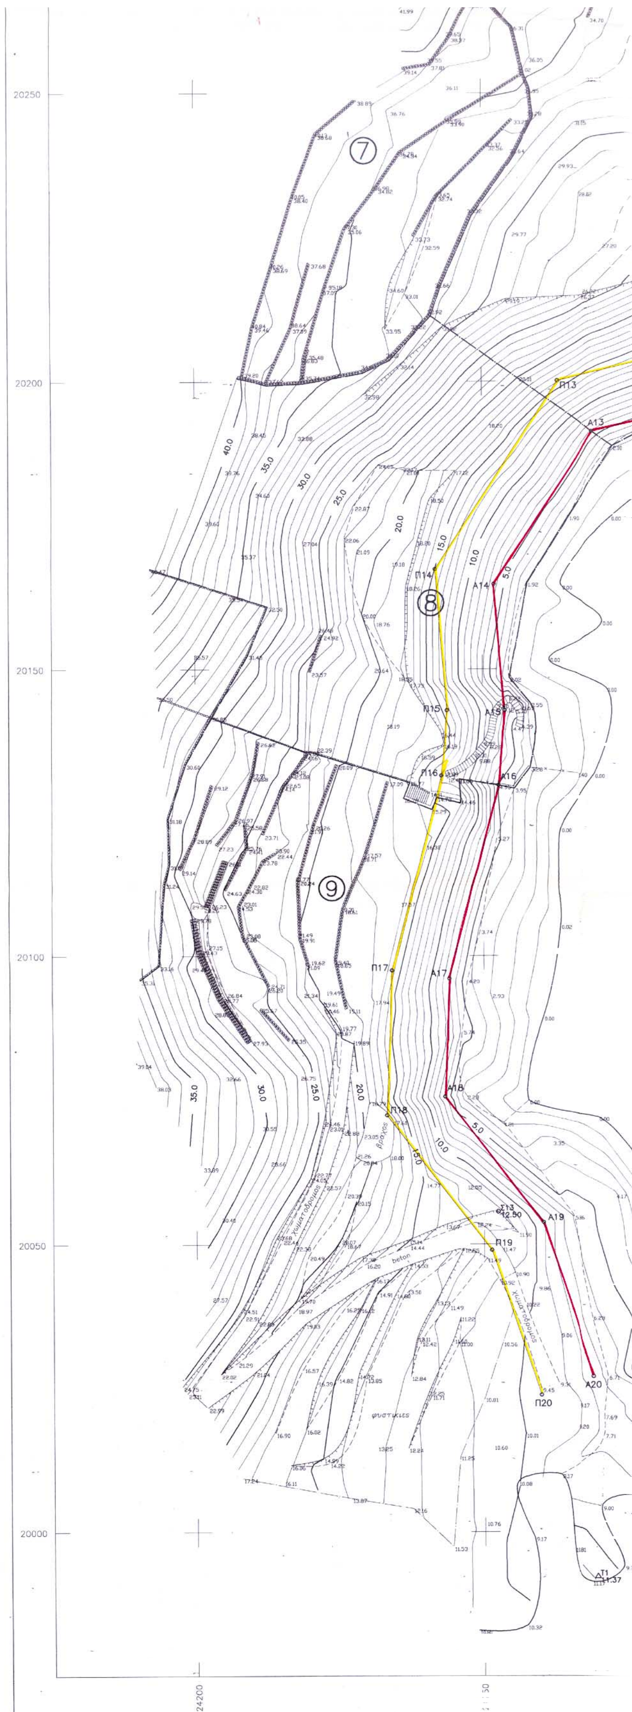

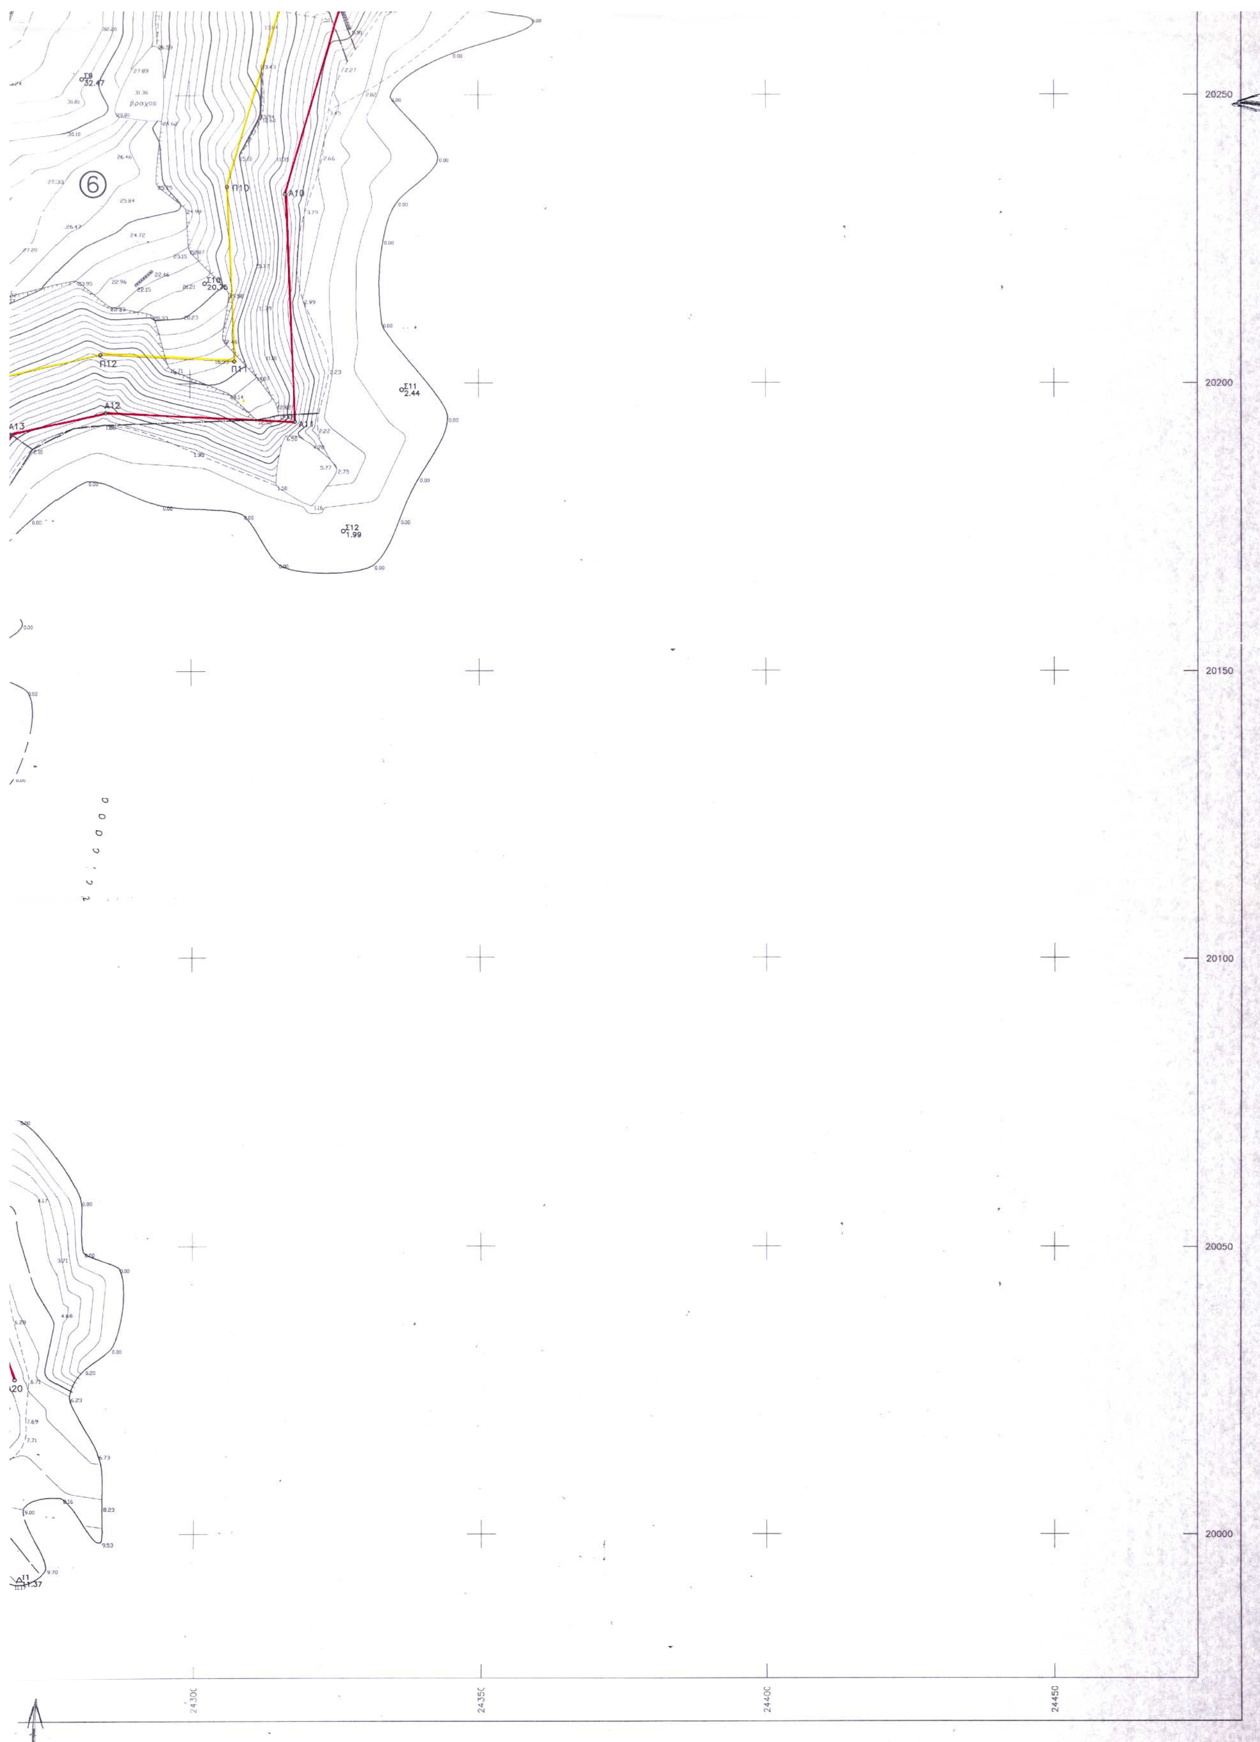
20250
20200
20150
20100
20050
20000
24300
24350
24400
24450
Π10
Α10
Π11
Π12
Α11
Α12
Α13
6
Σ11 2.44
Σ12 1.99
Σ10 20.75
Τ8 32.47

Αριθ. 2480 (2)

Άρση υφισταμένης ασυμφωνίας ρυμοτομικού σχεδίου στην οδό Βυζαντίου στην Μυτιλήνη Ν. Λέσβου έμπροσθεν της ιδιοκτησίας Βαναβάκη Θωμά.

Ο ΝΟΜΑΡΧΗΣ ΛΕΣΒΟΥ

Έχοντας υπόψη

1. Τις διατάξεις του από 18.10.25 Π Δ περί τρόπου διορθώσεως ασυμφωνιών μεταξύ του προβλεπομένου σχεδίου πόλεως και επί του εδάφους εφαρμοσθέντος τούτου ¦

2. Το Π.Δ. της 2-8/5.12.88 ΦΕΚ 869 τ Δ με το οποίο αναθεωρήθηκε το Ρ.Σ. πόλεως Μυτιλήνης

3 Το αρθ. 2 του από 10 Μαΐου 1958 Δ/τος

4.Το Τοπογραφικό Σχεδιάγραμα του Πολ/κού Μηχ/κού Αργυρόπουλου Συμεών στο οποίο απεικονίζεται η ιδιοκτησία Βαναβάκη Θωμά και η σχέση του με το ισχύον στην περιοχή Ρ Σ.

5. Την από 1.4.2003 αίτηση του Βαναβάκη Θωμά.

6. Την θετική γνωμοδότηση του ΣΧΟΠ Ν. Λέσβου όπως αυτό εκφράζεται με το Πρακτικό 5/4.9.2003 θέμα 4, αποφασίζουμε:

Υπέρ της άρσης ασυμφωνίας στην οδό Βυζαντίου Μυτιλήνης μεταξύ του εγκεκριμένου Ρυμοτομικού Σχεδίου και του εν τοις πράγμασι εφαρμοσθέντος, έτσι ώστε σύμφωνα με την προφορική εισήγηση του Προέδρου του ΣΧΟΠ η Ρυμοτομική και Οικοδομική γραμμή να ταυτίζεται με την πρόσοψη της υφιστάμενης νεόκτιστης Οικοδομής ιδιοκτησίας Θ. Βαναβάκη.

Όπως φαίνεται με την πολυγωνική γραμμή με τα στοιχεία Η, Α, Β, Ζ του συνημμένου Τοπ/κού Σχεδ 1:200 του Πολιτικού Μηχ/κού Συμεών Αργυρόπουλο και έχει θεωρηθεί από τον προϊστάμενο της Υπηρεσίας.

Η ανωτέρω απόφαση δεν επιβαρύνει τον κρατικό προϋπολογισμό ούτε τον Δήμο Μυτιλήνης.

Η απόφαση αυτή να δημοσιευθεί στην Εφημερίδα Κυβερνήσεως και ισχύει από την υπογραφή της.

Μυτιλήνη, 2 Οκτωβρίου 2003

Ο Νομάρχης

ΠΑΥΛΟΣ ΒΟΓΙΑΤΖΗΣ

ΟΡΟΙ ΑΡΤΙΟΤΗΤΑΣ– ΔΟΜΗΣΗΣ

Διατάγματα :
Π.Δ της 2–8/ 5–12–1988 ΦΕΚ 869 τ.Δ
Π.Δ της 12–11–1985 ΦΕΚ 731 τ.Δ
Ν.1577/ 1985 (ΓΟΚ) πλην άρθρ.23 παρ.5
ΤΟΜΕΑΣ III

Αρτιότητα Κανόνα Ε=300 μ2 Π=10 μ
Αρτιότητα Παρέκκλισης 'Αρτια και οικοδομήσιμα ως έχουν πρό της 5/12/88
Ποσοστό Κάλυψης 70%
Συντελεστής Δόμησης 1.20
Αριθμός Ορόφων 2
Μέγιστο 'Υψος 7.50 μ
Απόσταση Δ=3.0+0.10*Η

------------ : Καταργούμενη Ο.Γ. (α,Β,μ,Ζ)
——— : Προτεινόμενη Ο.Γ. (Η,Α,Β,Ζ)
ΑΒ : ΠΡΟΣΟΨΗ ΟΙΚΟΔΟΜΗΣ (ΣΤΟΝ ΟΡΟΦΟ).
ΣΗΜΕΙΟ Η : ΕΠΙ ΤΗΣ ΕΠΕΚΤΑΣΗΣ ΤΗΣ Β-Α ΜΕΧΡΙ ΤΗΝ ΤΟΜΗ ΜΕ ΤΗΝ ΕΠΕΚΤΑΣΗ ΤΩΝ ΠΡΟΣΟΠΩΝ ΤΩΝ ΟΙΚΟΔΟΜΩΝ (Χ)-(Υ) ΠΟΥ ΕΥΡΙΣΚΟΝΤΑΙ ΕΠΙ ΤΗΣ ΟΔΟΥ. ΣΤ. ΚΡΗΤΙΚΑ.

ΙΔΙΟΚΤΗΣΙΑ ΛΟΠΑΣ ΤΑΣΣΑ
ΙΔΙΟΚΤΗΣΙΑ ΘΩΜΑ ΒΑΝΑΒΑΚΗ
ΙΔΙΟΚΤΗΣΙΑ ΝΙΚ. ΚΑΡΑΒΑΣΙΛΗ
ΟΔΟΣ ΒΥΖΑΝΤΙΟΥ
Υ
Χ
Δ 4.00 8.60 Γ 7.85 6.62 10.38 10.73 7.48 11.15 11.67 3.48 13.07 5.33 4.22 9.55 8.93 10.40
Η α Α Β Β Ζ

ΘΕΩΡΗΘΗΚΕ
και συνοδεύει την υπ' αρ. 2480
απόφαση Νομάρχη Λέσβου.
ΜΥΤΙΛΗΝΗ 2/10/2003
Ο Αν. Προϊστ/νος
Τ.Υ
Βασίλειος Παρ. Τσολ/ρος Μηχ/κός

Ν.Α. ΛΕΣΒΟΥ
Δ/ΝΣΗ ΠΟΛ/ΜΙΑΣ - ΠΕΡ/ΝΤΟΣ
ΑΚΡΙΒΕΣ ΑΝΤΙΓΡΑΦΟ
Μυτιλήνη 2.10.03
ΘΕΟΔΩΡΟΣ ΦΙΝΦΙΝΗΣ
Διο κ/κός

εργοδότης :	ΒΑΝΑΒΑΚΗΣ
έργο :	ΑΡΣΗ ΑΣΥΜΦΩΝΙΑΣ ΡΥΜΟΤΟΜΙΚΟΥ ΣΧΕΔΙΟΥ
τοποθεσία :	ΟΔΟΣ ΒΥΖΑΝΤΙΟΥ ΜΥΤΙΛΗΝΗ
μελετητές :	ΣΥΜΕΩΝ ΑΡΓΥΡΟΠΟΥΛΟΣ
θεμα σχεδίου : ΤΟΠΟΓΡΑΦΙΚΟ	αριθμός σχεδίου : Τ1
κλίμακες : 1:200	κωδικός μελέτης: BANABAK1.DWG
υπογραφή	σφραγίδα: ΣΥΜΕΩΝ Π. ΑΡΓΥΡΟΠΟΥΛΟΣ ΔΙΠΛ. ΠΟΛ. ΜΗΧΑΝΙΚΟΣ Α.Μ. ΤΕΕ 26984 81100 ΜΥΤΙΛΗΝΗ - ΑΡΙΩΝΟΣ 3 ΤΗΛ. (0251) 43.660 - ΦΑΞ 27.961 ΑΦΜ 020011238 - ΔΟΥ ΜΥΤΙΛΗΝΗΣ 7231
ημερομηνία : ΜΑΡΤΙΟΣ 2003	

ΕΘΝΙΚΟ ΤΥΠΟΓΡΑΦΕΙΟ
Για ... σχεδιάγραμμα ... κατά ...

